


Фасад 1-2

Подшив навеса.

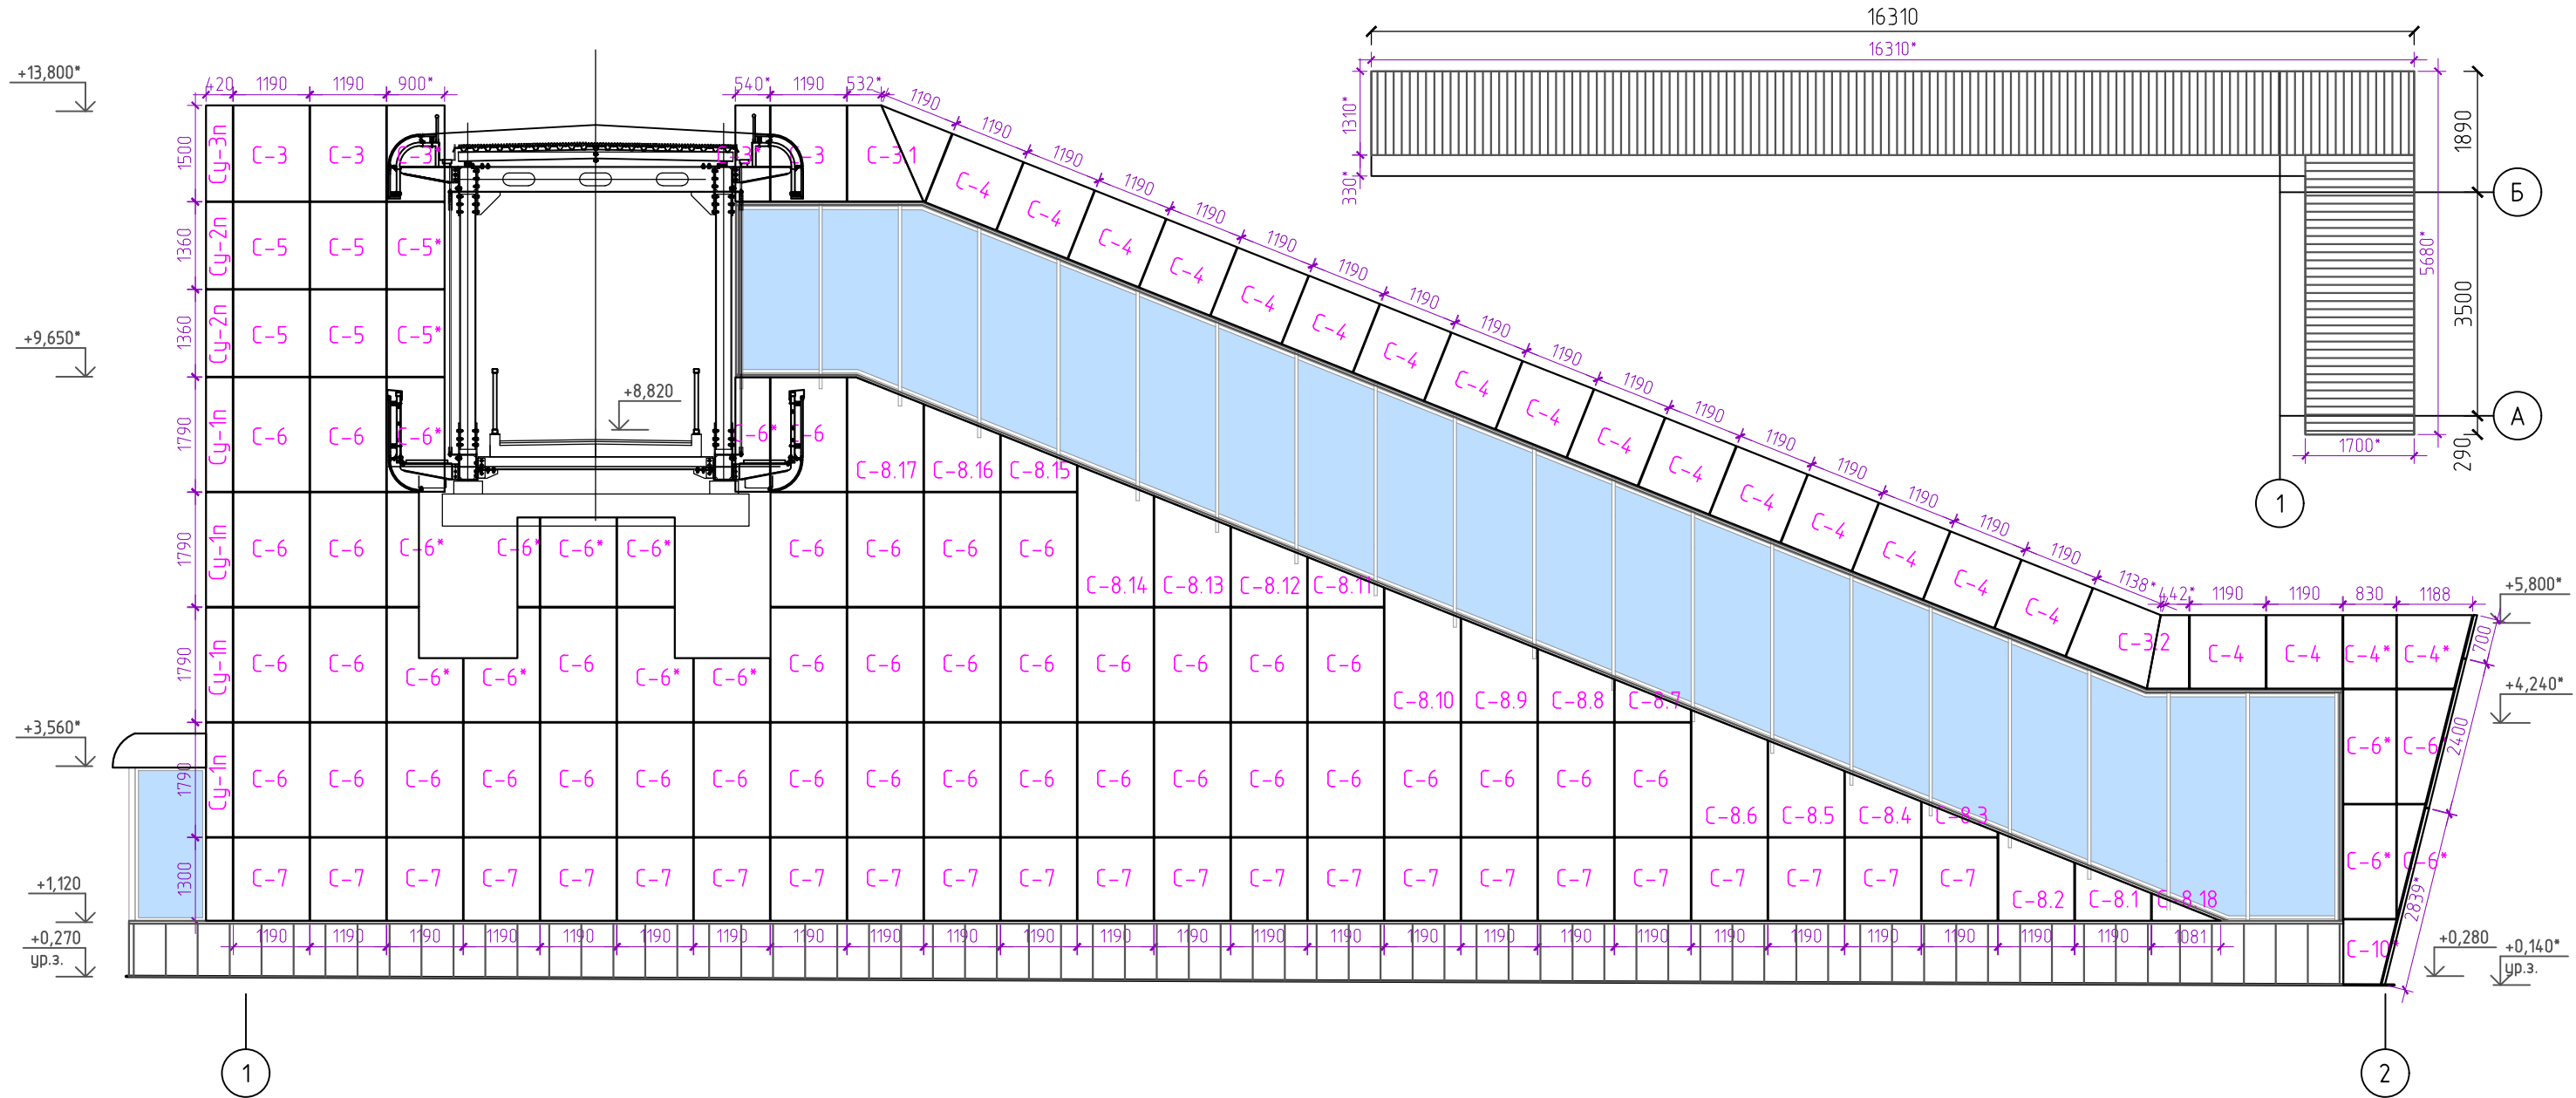

Условные обозначения

П-3 — Маркировка кассет из алюминия.

						4260-АС-1			
						Внеуличный пешеходный переход через Малое кольцо Московской железной дороги (Московское центральное кольцо) в створе Старокоптевского переулка в сторону Михалковской улицы			
Изм.	Колуч.	Лист	№ док.	Подп.	Дата	Навесная фасадная система	Стадия	Лист	Листов
	Разработал	Кузнецов.			12,18		РД	8	74
	Проверил	Козлович			12,18	Архитектурные решения.			
						1.1 Северный вестибюль.		ООО "AFK LEADER"	
						Маркировка кассет на фасаде в осях 1-2.			