


Витраж В2.

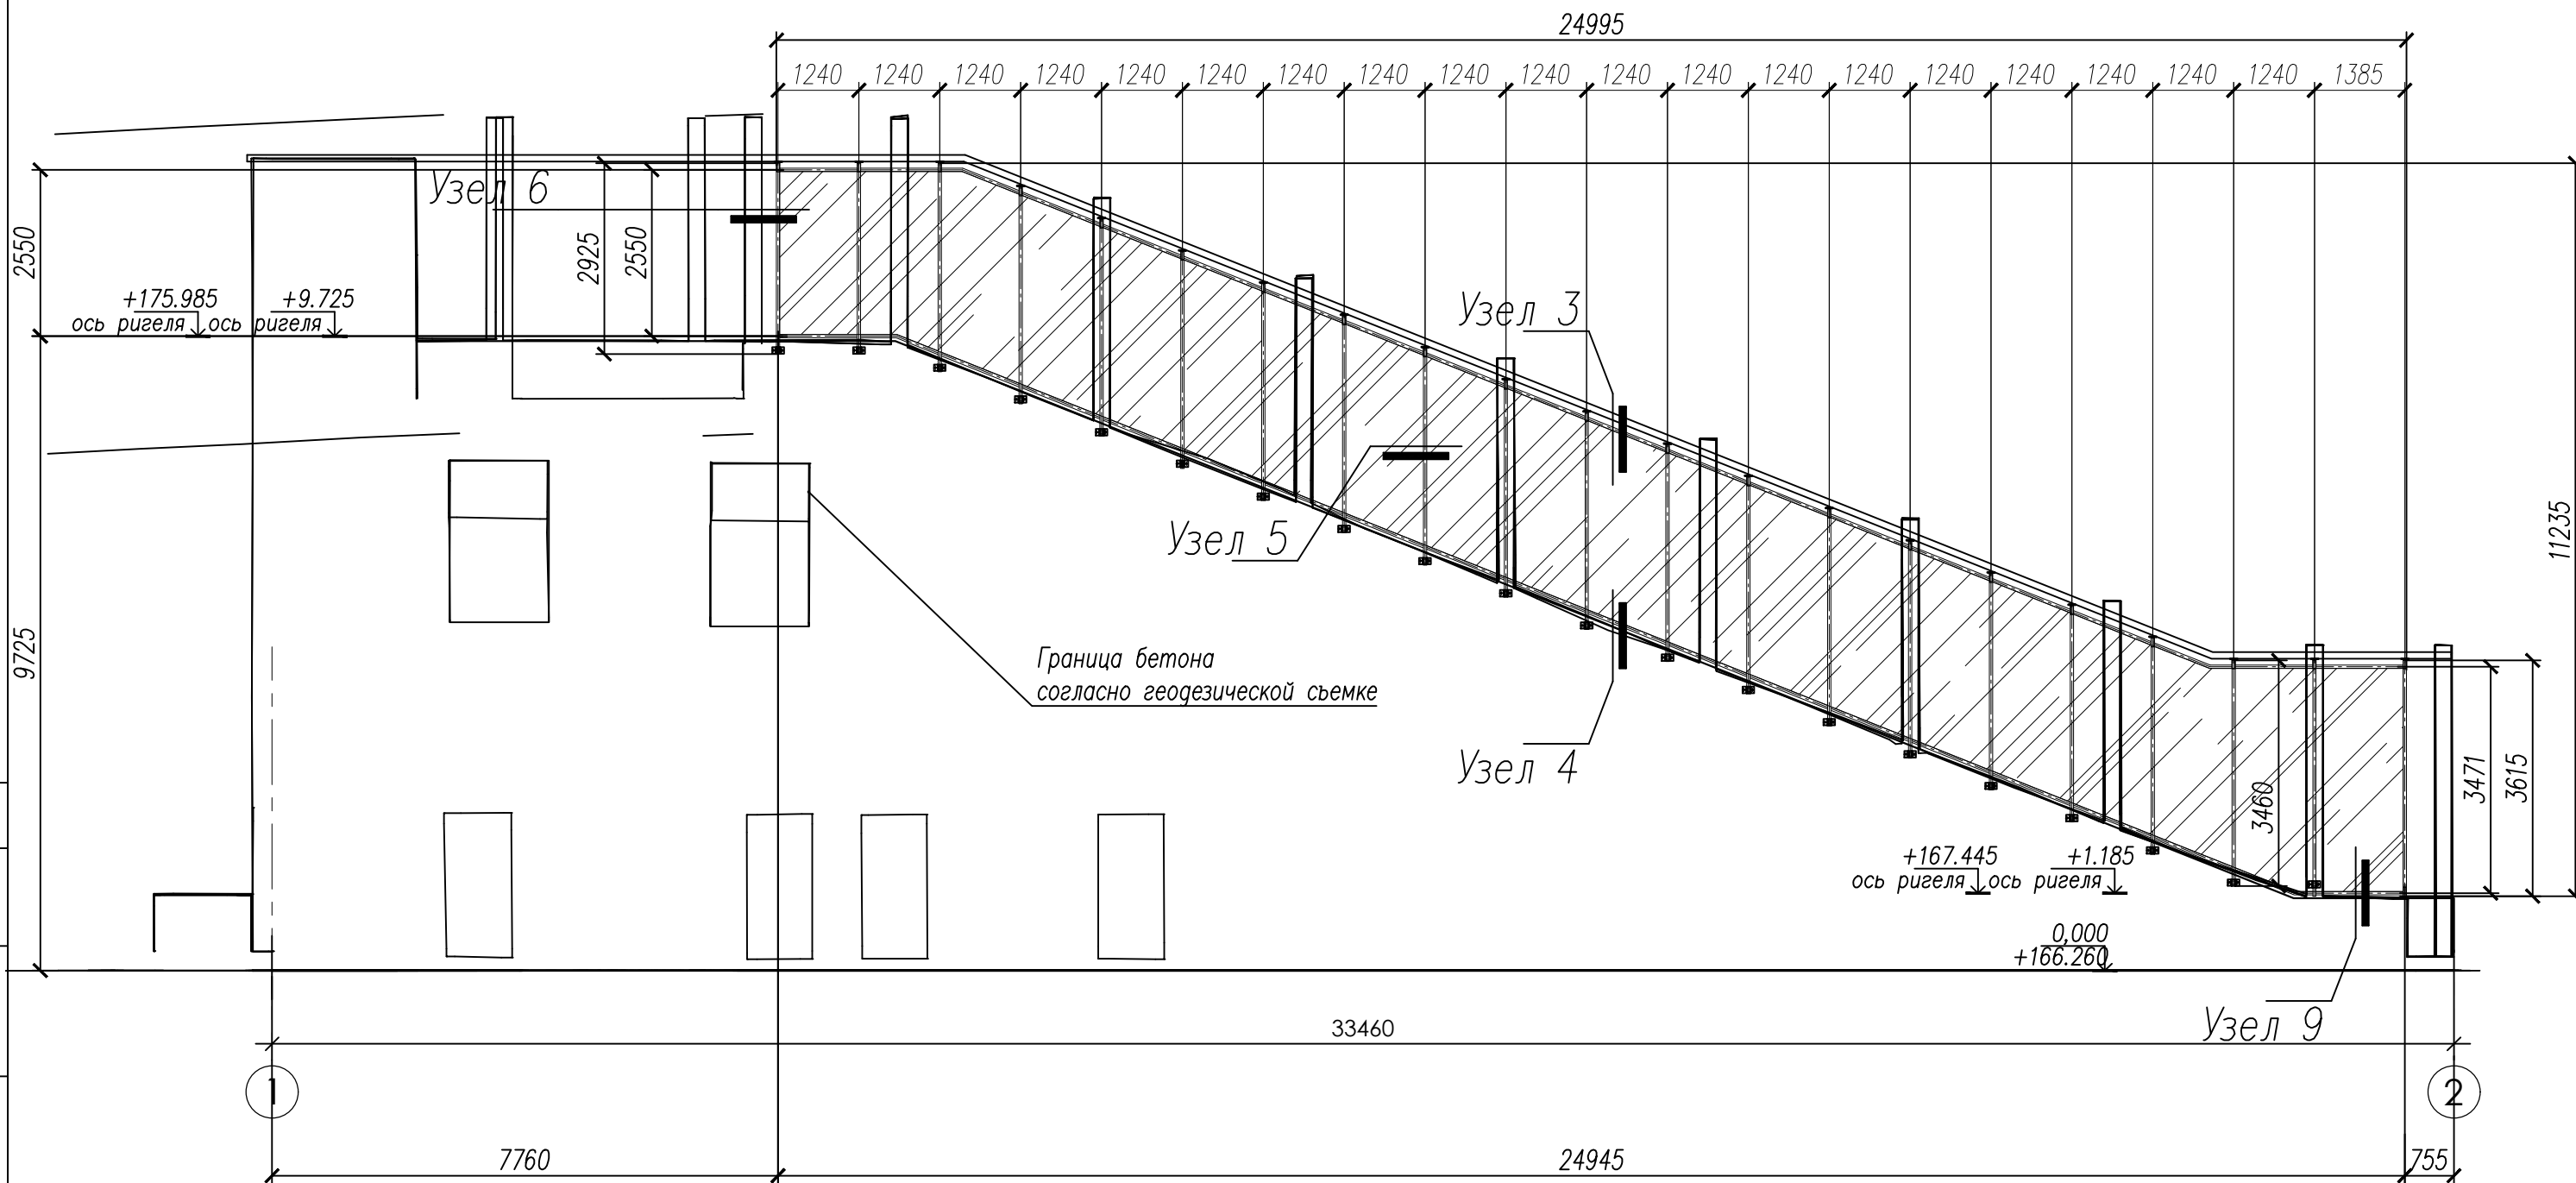

Согласовано:

Инв. N° подл.	Подп. и дата	Взам. инв. N°

Условные обозначения

 - Триплекс 6М1зак.2EVA clear.6 SG S Silver 70 HDзак

						4260-AC-2		
						Внеуличный пешеходный переход через Малое кольцо Московской железной дороги (Московское центральное кольцо) в створе Старокоптевского пер. в сторону Михалковской ул.		
Изм.	Колуч.	Лист	?док	Подп.	Дата			Стадия
Разраб.	Кузнецов.				02.20	Алюминиевые светопрозрачные конструкции		Лист
Проверил	Козлович							Листов
						Витраж В2.		Р 9 31
						ООО "AFK LEADER"		