


Фасад 2-1

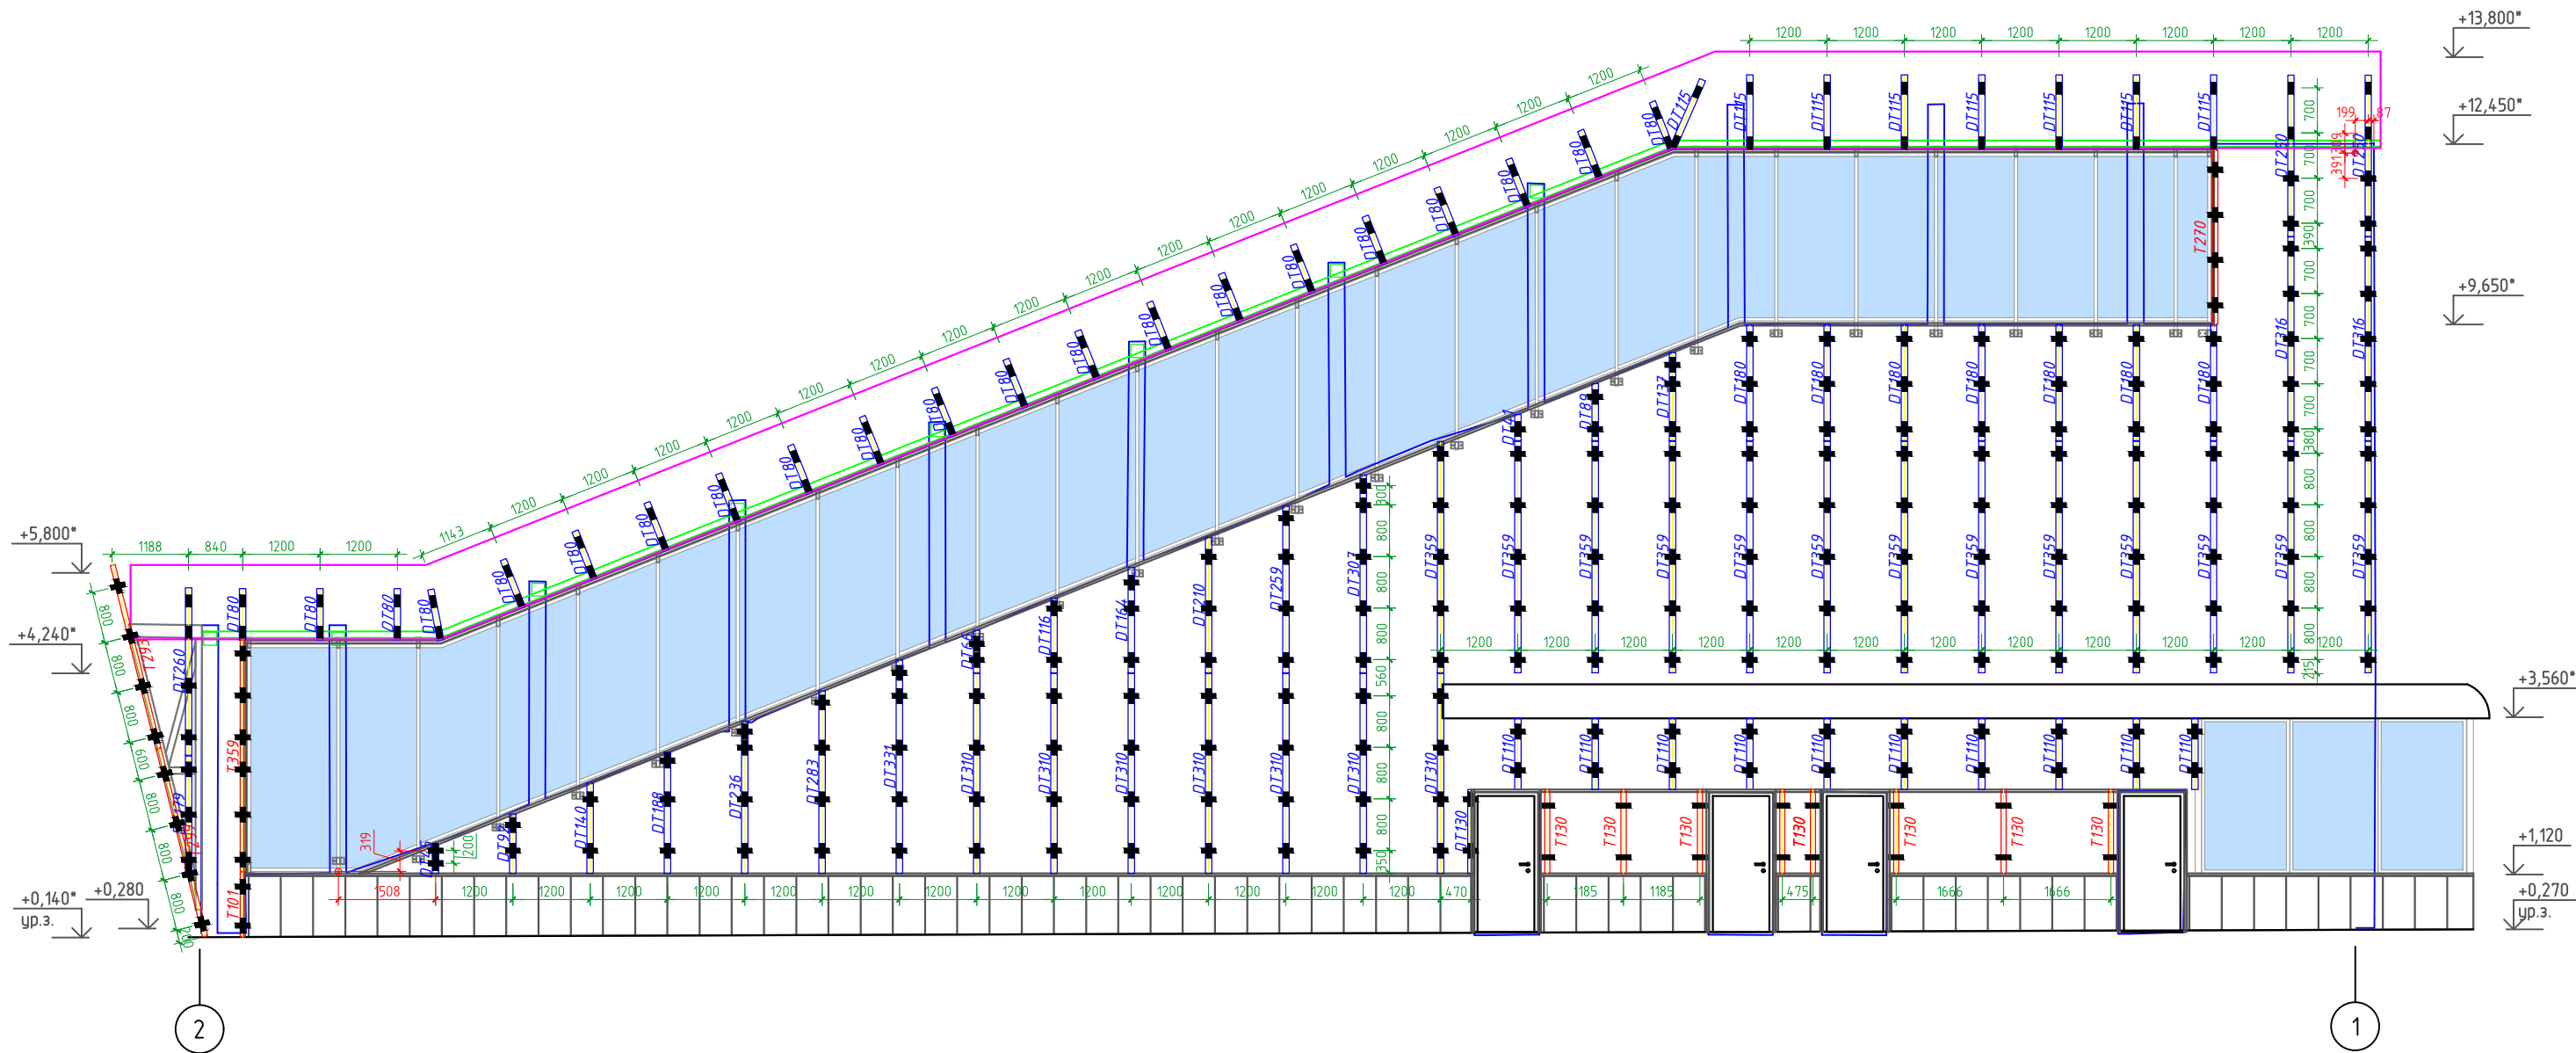

Условные обозначения

- — Кронштейн ALK 37-60.
- ▼ — Кронштейн ALK 75-60.
- ◆ — Кронштейн ALK 95-60.
- ⊕ — Кронштейн ALK 215-60 и удлинитель АУК 170-60.
- ▲ — Кронштейн ALK 135-60.
- — Кронштейн ALK 155-60.
- — Кронштейн ALK 175-60.
- — Кронштейн ALK 215-60.
- AW14.2 — Направляющая AW14.2.
- GK 17 — Направляющая GK 17.
- — Контур ЛСТК.

						4260-AC-1			
						Внеуличный пешеходный переход через Малое кольцо Московской железной дороги (Московское центральное кольцо) в створе Старокоптевского переулка в сторону Михалковской улицы			
Изм.	Колуч.	Лист	№ док.	Подп.	Дата	Навесная фасадная система Конструкции металлические.	Стадия	Лист	Листов
	Разработал	Кузнецов.			12,18		РД	15	74
	Проверил	Козлович			12,18	1.1 Северный вестибюль. Раскладка элементов подконструкции на фасаде в осях 2-1.			
						ООО "AFK LEADER"			